



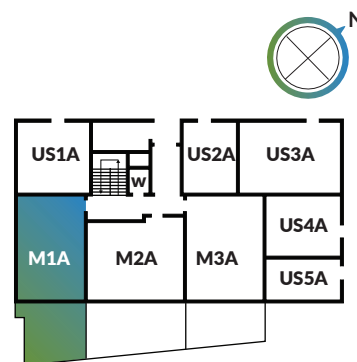

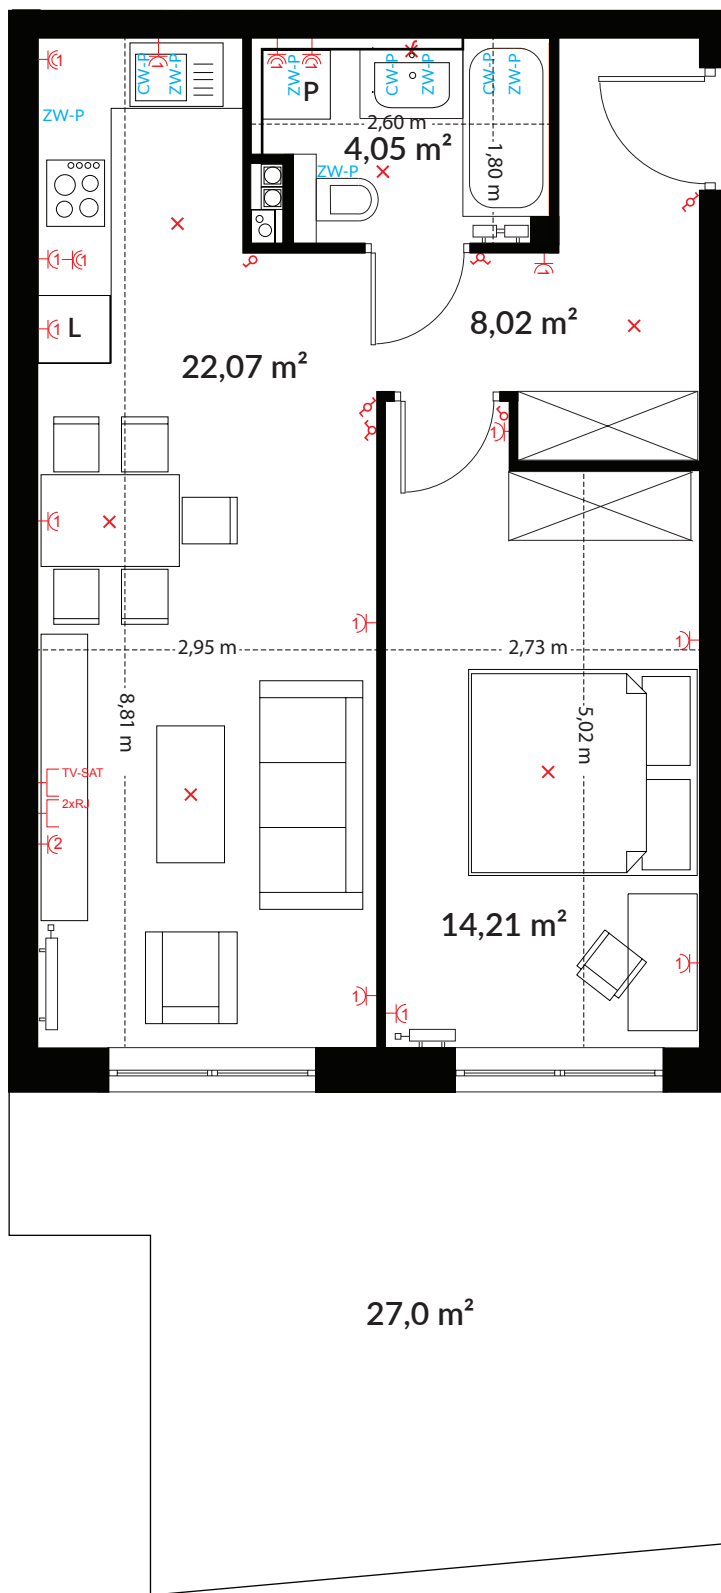










LOKAL MIESZKALNY M1A



NR LOKALU	POMIESZCZENIE	POWIERZCHNIA
M1A	komunikacja	8,02 m ²
	łazienka	4,05 m ²
	salon z aneksem kuchennym	22,07 m ²
	pokój	14,21 m ²

POWIERZCHNIA UŻYTKOWA **48,35 m²**
 POWIERZCHNIA OGRODU **27,0 m²**

LEGENDA

- CW-P Ciepła woda
- ZW-P Zimna woda
-  Łącznik oświetleniowy, podwójny, IP20
-  Łącznik oświetleniowy, schodowy, IP20
-  Łącznik oświetleniowy, pojedynczy, IP20
-  Gniazdo RTV/SAT końcowe
-  Gniazdo podwójne, internetowe, IP20
-  Gniazdo pojedyncze, 1-fazowe, L+N+PE, 16A, IP20
-  Gniazdo pojedyncze, 1-fazowe, L+N+PE, 16A, IP44
-  Gniazdo podwójne, 1-fazowe, L+N+PE, 16A, IP20
-  Gniazdo podwójne, 1-fazowe, L+N+PE, 16A, IP44
-  Wypust oświetleniowy, na stropie
-  Wypust oświetleniowy nad lustrem (dla kinkietu)

Uwaga: Lokalizację przyborów sanitarnych, rozmieszczenie punktów oświetleniowych, itd. podano zgodnie z projektem budowlanym. Mogą wystąpić niewielkie różnice wymiarów i usytuowania elementów powstałe w trakcie realizacji prac budowlanych (wymiarów w stanie surowym bez uwzględnienia tynków). Aranżacja mieszkania (tj. meble, wyposażenie kuchni i łazienek oraz sanitariaty) ma charakter poglądowy i nie stanowi wyposażenia lokalu w standardzie oferowanym do sprzedaży. Załączona wizualizacja jest poglądowa i może różnić się od ostatecznej realizacji.